

F

TYPE

1LDK 4F~13F 10戸

- 専有面積/36.83m² (11.14坪)
- バルコニー/20.39m² (6.16坪)
- 合計面積/57.22m² (17.30坪)


※12F・13Fに関しては、

バルコニー形状が異なります。

※L・D及び洋室天井にダウンライトを
実装しています。

※洋室に収納ベッドを実装しています。

※バルコニーの扉は4Fのみとなります。

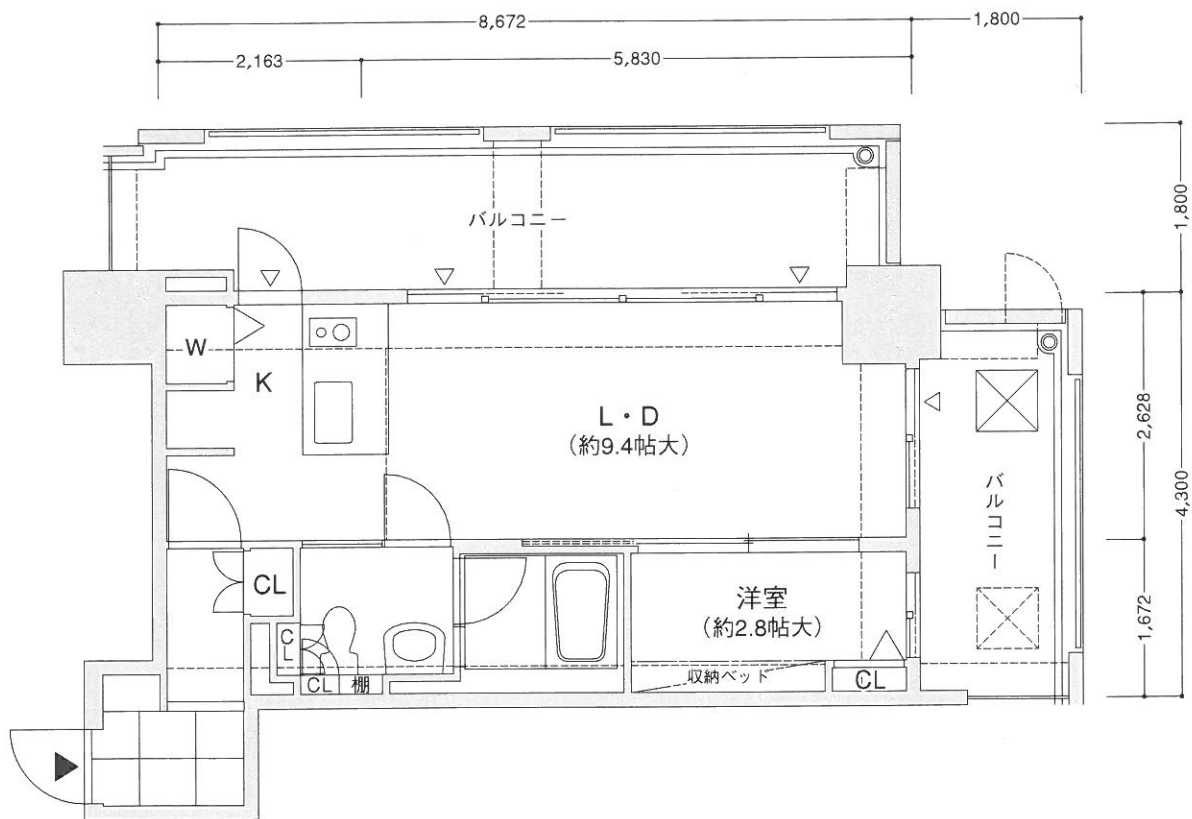

※行政指導、設計・施工等の都合により商品の内容について予告なく変更する場合がございます。※平面図の縮尺・方位はトレース・製版の関係上、多数の誤差があります。
※平面図中の家具・備品・仕様・形状等はタイプにより異なります。また反転タイプのプランには、細部の形状が異なるものがあります。

NORTH

SCALE/1:75

SAVOY

TEN GOOD CITY PROJECT HOUSING PLAN