

GTYPE 2LDK +SC

専有面積


80.92m²

バルコニー面積／5.85m²

ルーフバルコニー面積／33.11m²

- 広々ルーフバルコニーに面するアイランドキッチンにはモダンなペンダントライトが2灯。
- シューズクロークや物入れ、洗面室にはたっぷり収納できるリネン庫。
- 洗面室からバルコニーへの動線は洗濯に便利。

6	H CELESTIA		
5	F		G
4	B	E	D
3	B	C	D
2	B	C	D
1	A GARDEN	エントランス	駐車場

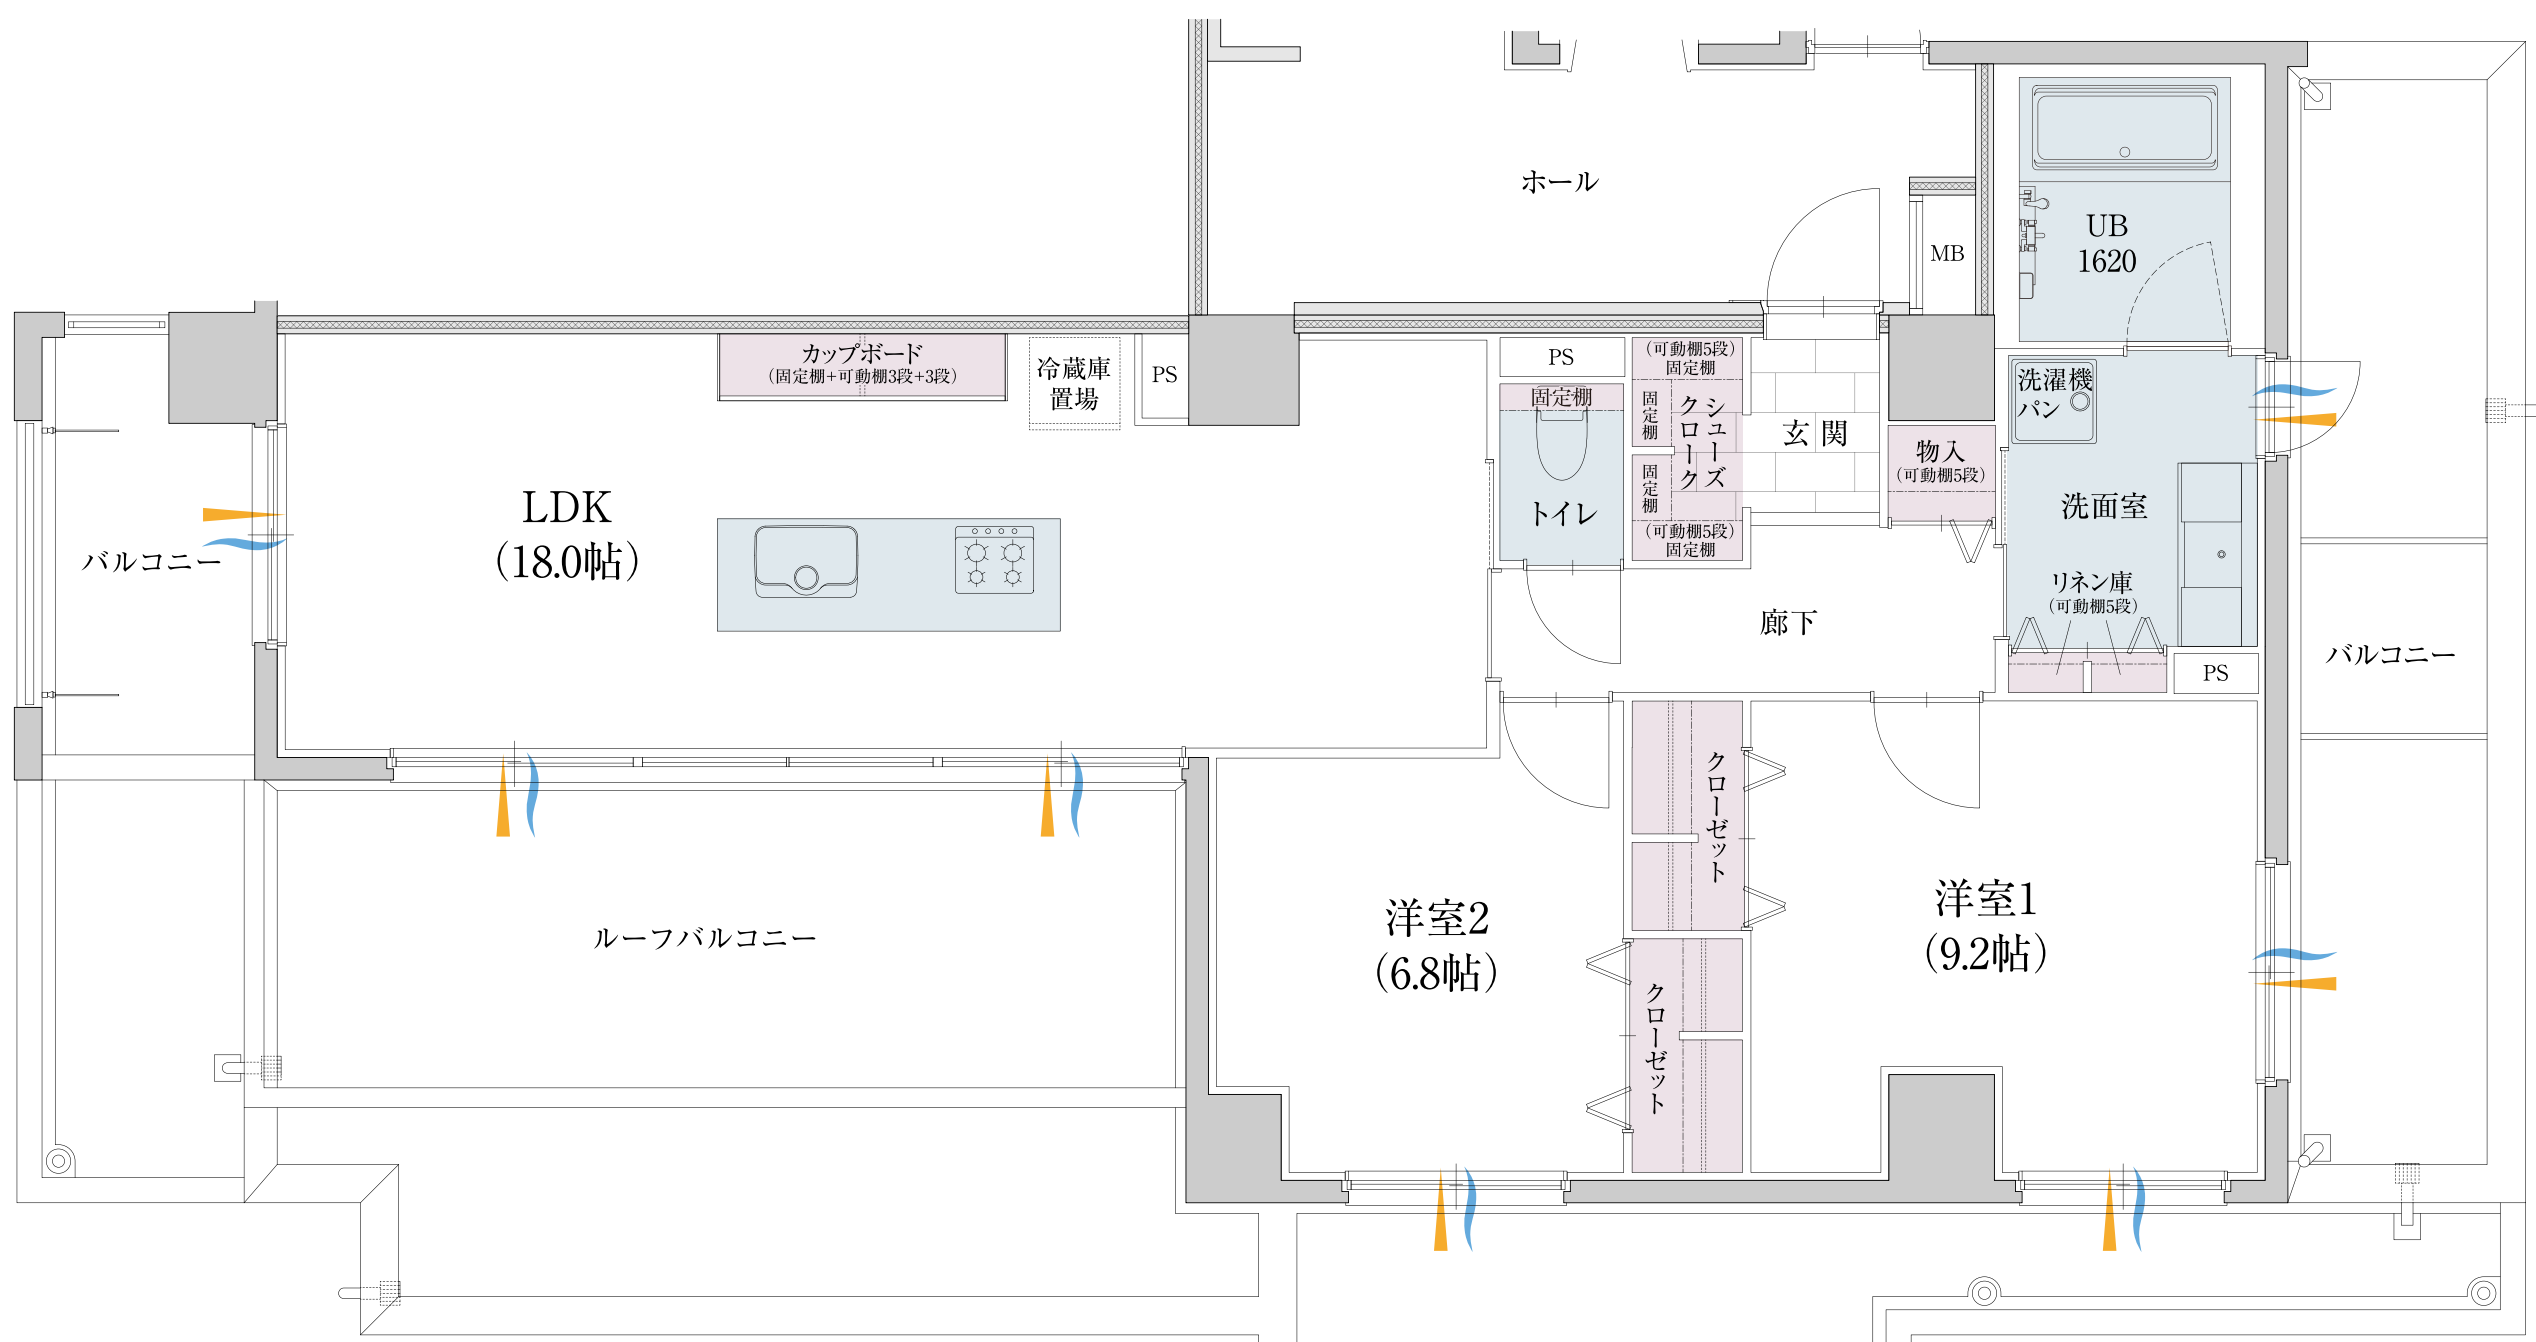

通風 採光 収納 水回り

